

**Agenzia del Territorio
CATASTO FABBRICATI**
Ufficio provinciale di
Genova

Dichiarazione protocollo n. GE0449016 del 24/12/2009
Planimetria di u.i.u. in Comune di Crocefieschi
Via Alpini civ. 39

Identificativi Catastali:
Sezione:
Foglio: 8
Particella: 979
Subalterno:

Compilata da:
Boccaleri Stefano
Iscritto all'albo:
Geometri
Prov. Genova N. 3122

Scheda 1
Ultima Planimetria in atti
Scala 1: 500

Data: 27/03/2025 - n. T358158 - Richiedente: 08866890158
Totale schede: 19 - Formato di acquisizione: A3(297x420) - Formato stampa richiesto: A4(210x297)

STRADA COMUNALE

AREA ANNESSA
FOGLIO 8 MAPPLE 979

AREA ANNESSA
FOGLIO 10 MAPPLE 989

AREA ANNESSA
FOGLIO 10 MAPPLE 989

STRADA COMUNALE

STRADA COMUNALE

PIANO TERRENO
AREA ANNESSA (parte 1 di 2)



10 metri

**Agenzia del Territorio
CATASTO FABBRICATI
Ufficio provinciale di
Genova**

Dichiarazione protocollo n. GE0449016 del 24/12/2009
Planimetria di u.i.u. in Comune di Crocefieschi
Via Alpini civ. 39

Identificativi Catastali:
Sezione:
Foglio: 8
Particella: 979
Subalterno:

Compilata da:
Boccaleri Stefano
Iscritto all'albo:
Geometri
Prov. Genova N. 3122

Scheda Scala 1: 500

Data: 27/03/2025 - n. T358158 - Richiedente: 08866890158
Totale schede: 19 - Formato di acquisizione: A3(297x420) - Formato stampa richiesto: A4(210x297)

Ultima planimetria in atti

**PIANO TERRENO
AREA ANNESSA (parte 2 di 2)**




AREA ANNESSA
FOGLIO 10 MAPPLE 989

ALTRA PROPRIETA'
FOGLIO 10 MAPPLE 982

ALTRA PROPRIETA'
FOGLIO 10 MAPPLE 13

AREA ANNESSA
FOGLIO 10 MAPPLE 989

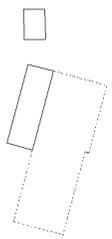

STRADA COMUNALE



10 metri

**Agenzia del Territorio
CATASTO FABBRICATI**
Ufficio provinciale di
Genova

Dichiarazione protocollo n. GE0449016 del 24/12/2009
Planimetria di u.i.u. in Comune di Crocefieschi
Via Alpini civ. 39

Identificativi Catastali:
Sezione:
Foglio: 8
Particella: 979
Subalterno:

Compilata da:
Boccaleri Stefano
Iscritto all'albo:
Geometri
Prov. Genova N. 3122



Scheda Scala 1: 200

Ultima Planimetria in atti

Data: 27/03/2025 - n. T358158 - Richiedente: 08866890158

Totale schede: 19 - Formato di acquisizione: A3(297x420) - Formato stampa richiesto: A4(210x297)

PIANO PRIMO SOTTOSTRADA
ALTEZZA INTERNA 350 cm

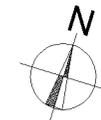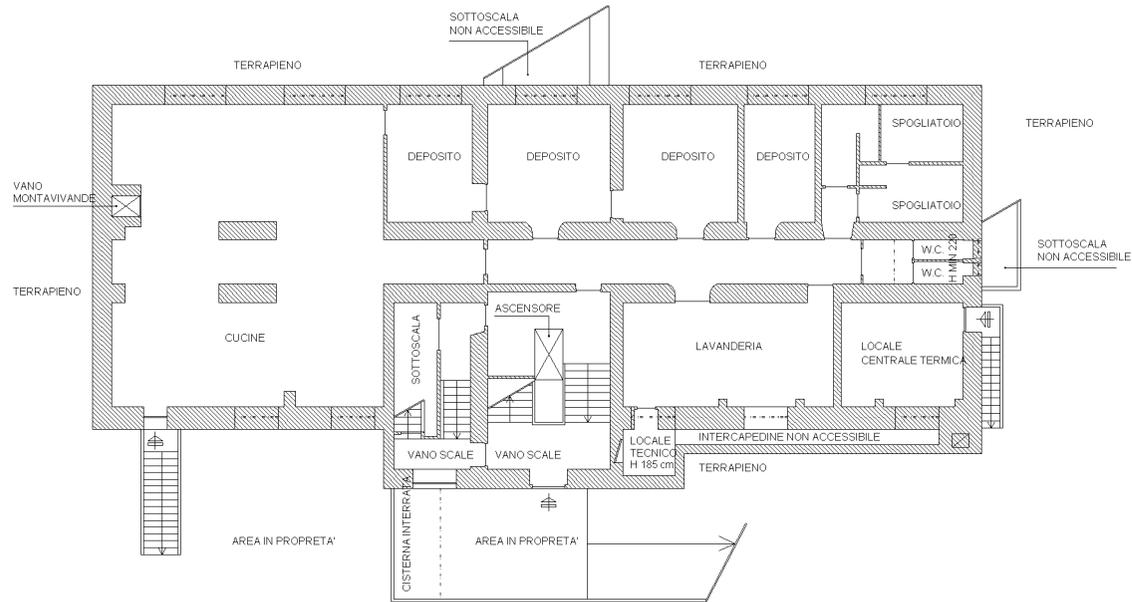

10 metri

**Agenzia del Territorio
CATASTO FABBRICATI**
Ufficio provinciale di
Genova

Dichiarazione protocollo n. GE0449016 del 24/12/2009
Planimetria di u.i.u. in Comune di Crocefieschi
Via Alpini civ. 39

Identificativi Catastali:
Sezione:
Foglio: 8
Particella: 979
Subalterno:

Compilata da:
Boccaleri Stefano
Iscritto all'albo:
Geometri
Prov. Genova N. 3122



Scheda 5 Scala 1: 200

Ultima planimetria in atti

Data: 27/03/2025 - n. T358158 - Richiedente: 08866890158

Totale schede: 19 - Formato di acquisizione: A3(297x420) - Formato stampa richiesto: A4(210x297)

PIANO PRIMO
ALTEZZA INTERNA 380 cm

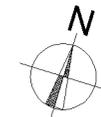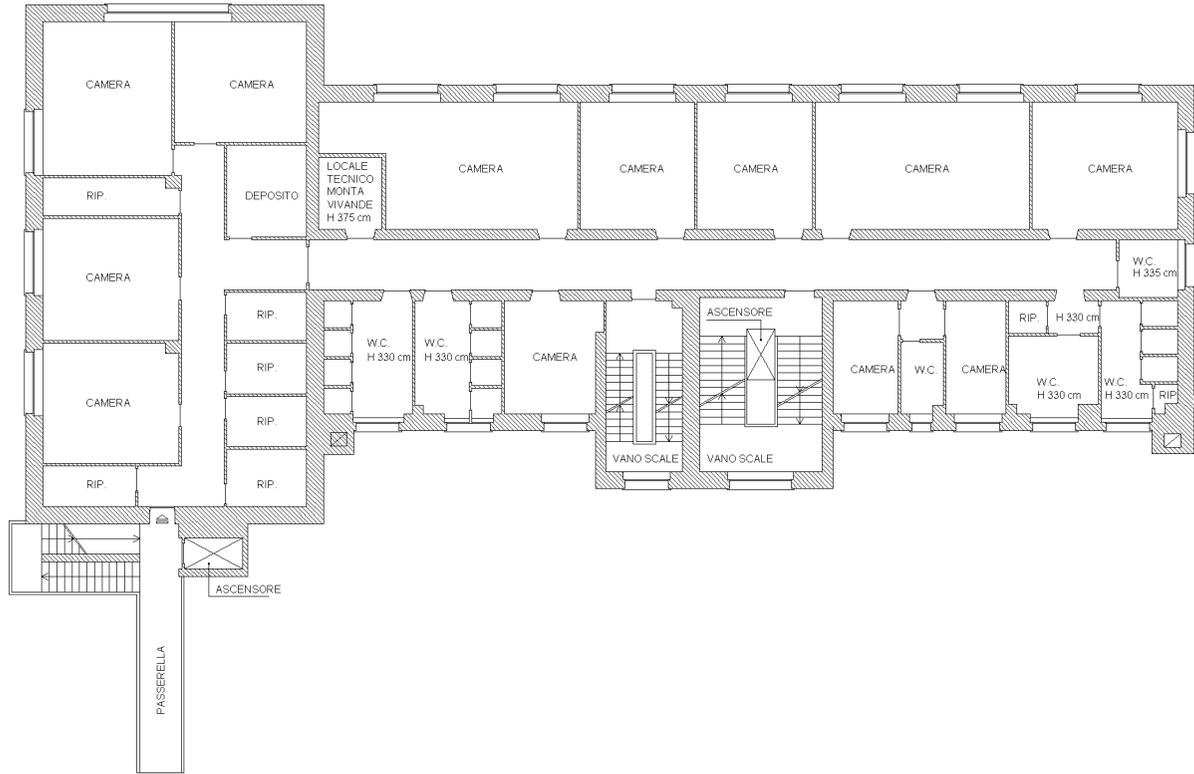

10 metri

**Agenzia del Territorio
CATASTO FABBRICATI
Ufficio provinciale di
Genova**

Dichiarazione protocollo n. GE0449016 del 24/12/2009
Planimetria di u.i.u. in Comune di Crocefieschi
Via Alpini civ. 39

Identificativi Catastali:
Sezione: 8
Foglio: 8
Particella: 979
Subalterno:

Compilata da:
Boccaleri Stefano
Iscritto all'albo:
Geometri
Prov. Genova N. 3122


Scheda 9 Soala 1: 200

Ultima planimetria in atti

Data: 27/03/2025 - n. T358158 - Richiedente: 08866890158

Totale schede: 19 - Formato di acquisizione: A3(297x420) - Formato stampa richiesto: A4(210x297)

**PIANO SECONDO
ALTEZZA INTERNA 380 cm**

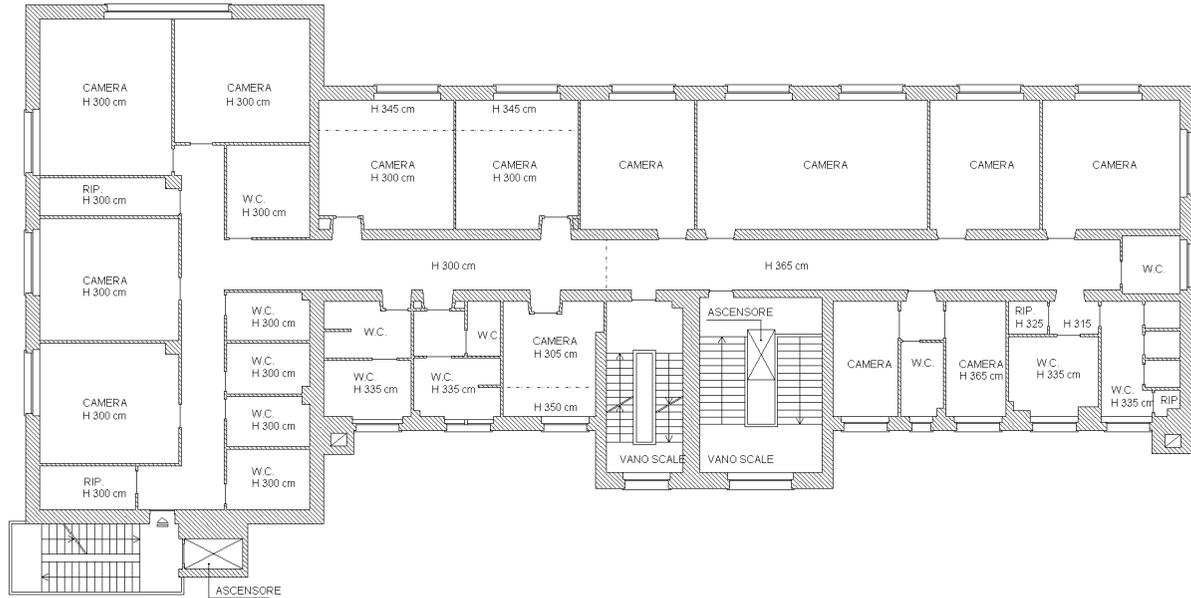

10 metri

**Agenzia del Territorio
CATASTO FABBRICATI**
Ufficio provinciale di
Genova

Dichiarazione protocollo n. GE0449016 del 24/12/2009
Planimetria di u.i.u. in Comune di Crocefieschi
Via Alpini civ. 39

Identificativi Catastali:
Sezione: 8
Foglio: 8
Particella: 979
Subalterno:

Compilata da:
Boccaleri Stefano
Iscritto all'albo:
Geometri
Prov. Genova N. 3122


Scheda Soala 1: 200

Ultima planimetria in atti

Data: 27/03/2025 - n. T358158 - Richiedente: 08866890158

Totale schede: 19 - Formato di acquisizione: A3(297x420) - Formato stampa richiesto: A4(210x297)

PIANO TERZO

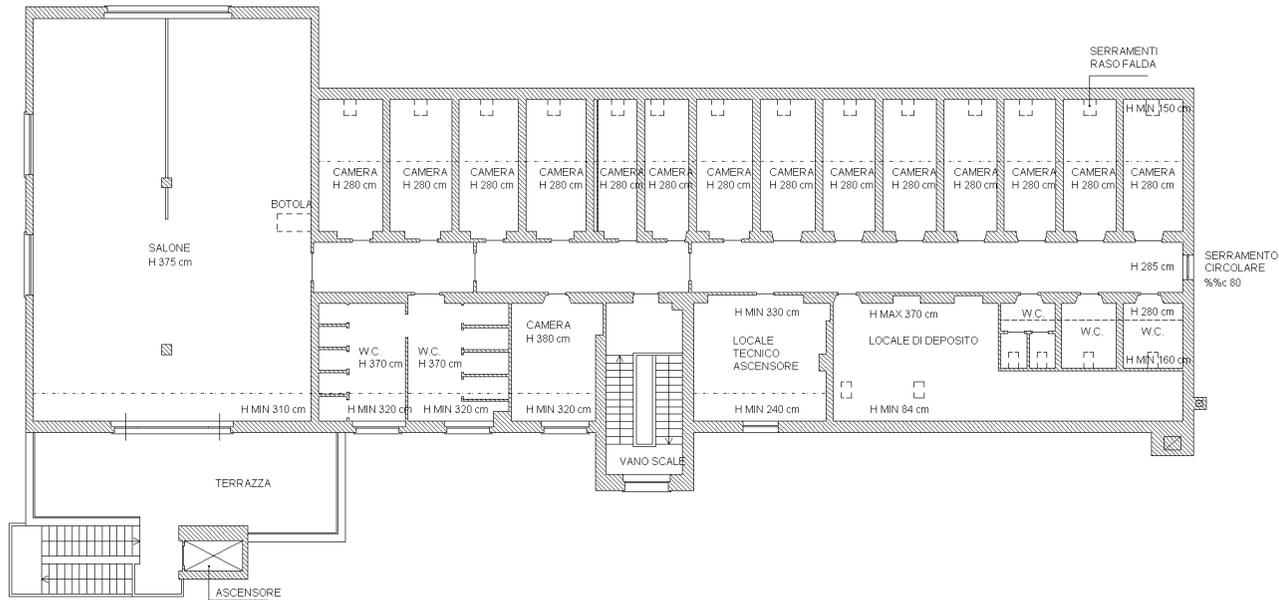

10 metri

**Agenzia del Territorio
CATASTO FABBRICATI
Ufficio provinciale di
Genova**

Dichiarazione protocollo n. GE0449016 del 24/12/2009
Planimetria di u.i.u. in Comune di Crocefieschi
Via Alpini civ. 39

Identificativi Catastali:
Sezione:
Foglio: 8
Particella: 979
Subalterno:

Compilata da:
Boccaleri Stefano
Iscritto all'albo:
Geometri
Prov. Genova N. 3122



Scheda 8
Scala 1: 200

Ultima planimetria in atti

Data: 27/03/2025 - n. T358158 - Richiedente: 08866890158

Totale schede: 19 - Formato di acquisizione: A3(297x420) - Formato stampa richiesto: A4(210x297)

PIANO SOTTOTETTO

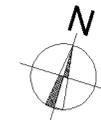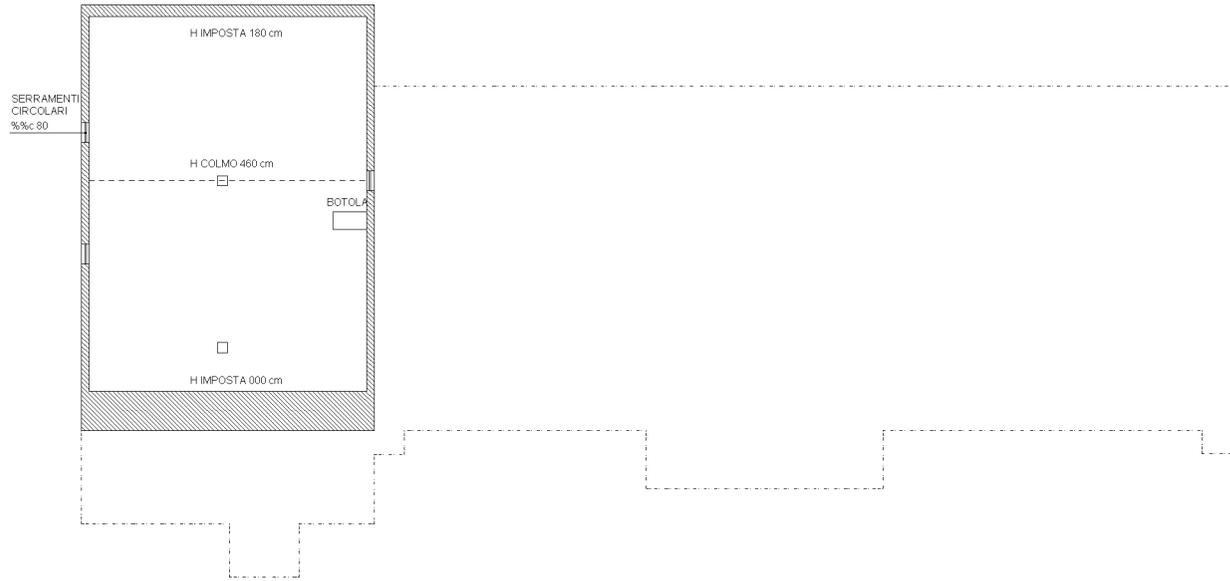

10 metri

**Agenzia del Territorio
CATASTO FABBRICATI
Ufficio Provinciale di
Genova**

Dichiarazione protocollo n. GE0449016 del 24/12/2009

Planimetria di u.i.u. in Comune di Crocefieschi

Via Alpini

civ. 39

Identificativi Catastali:

Sezione:
Foglio: 8
Particella: 979
Subalterno:

Compilata da:
Boccaleri Stefano
Iscritto all'albo:
Geometri

Prov. Genova

N. 3122

Scheda n. 9


Scala 1:200

**PIANO TERRENO
ALTEZZA INTERNA 265 cm
locale tecnico "gruppo elettrogeno"**


TERRAPIENO
TERRENO IN PROPRIETA'
FOGLIO 10 MAPP. 989

TERRENO IN PROPRIETA'
FOGLIO 8 MAPP. 979

TERRAPIENO
TERRENO IN PROPRIETA'
FOGLIO 10 MAPP. 989

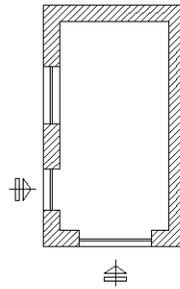

TERRENO IN PROPRIETA'
FOGLIO 8 MAPP. 979

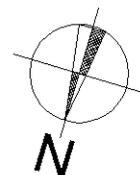

Ultima planimetria in atti

**Agenzia del Territorio
CATASTO FABBRICATI
Ufficio Provinciale di
Genova**

Dichiarazione protocollo n. GE0449016 del 24/12/2009

Planimetria di u.i.u. in Comune di Crocefieschi

Via Alpini

civ. 39

Identificativi Catastali:

Sezione:
Foglio: 8
Particella: 979
Subalterno:

Compilata da:
Boccaleri Stefano
Iscritto all'albo:
Geometri



Prov. Genova

N. 3122

Scheda n. 10

Scala 1:200

**PIANO INTERRATO
ALTEZZA INTERNA 205 cm
locale tecnico**

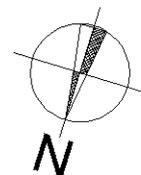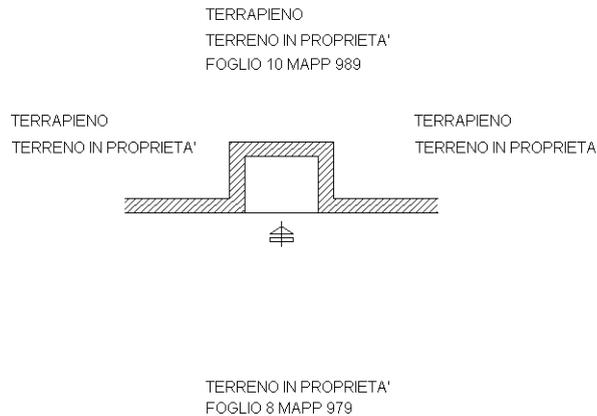

Ultima planimetria in atti

**Agenzia del Territorio
CATASTO FABBRICATI
Ufficio Provinciale di
Genova**

Dichiarazione protocollo n. GE0449016 del 24/12/2009

Planimetria di u.i.u. in Comune di Crocefieschi

Via Alpini

civ. 39

Identificativi Catastali:

Sezione:
Foglio: 8
Particella: 979
Subalterno:

Compilata da:
Boccaleri Stefano
Iscritto all'albo:
Geometri

Prov. Genova

N. 3122


Scheda n. 11

Scala 1:200

**PIANO TERRENO
ALTEZZA INTERNA 215 cm
locale di deposito**

TERRENO IN PROPRIETA'
FOGLIO 8 MAPP. 979

TERRENO IN PROPRIETA'
FOGLIO 8 MAPP. 979

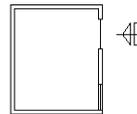

TERRENO IN PROPRIETA'
FOGLIO 8 MAPP. 979

TERRENO IN PROPRIETA'
FOGLIO 8 MAPP. 979



Ultima planimetria in atti

**Agenzia del Territorio
CATASTO FABBRICATI
Ufficio Provinciale di
Genova**

Dichiarazione protocollo n. GE0449016 del 24/12/2009

Planimetria di u.i.u. in Comune di Crocefieschi

Via Alpini

civ. 39

Identificativi Catastali:

Sezione:
Foglio: 8
Particella: 979
Subalterno:

Compilata da:
Boccaleri Stefano
Iscritto all'albo:
Geometri


Prov. Genova

N. 3122

Scheda n. 12

Scala 1:200

**PIANO TERRENO
locale di deposito**

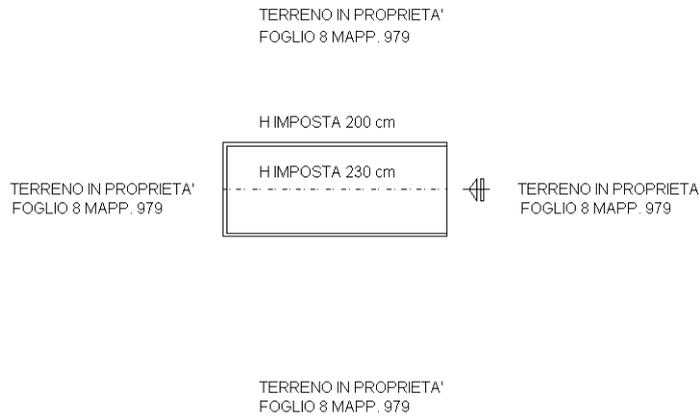

Ultima planimetria in atti

**Agenzia del Territorio
CATASTO FABBRICATI
Ufficio Provinciale di
Genova**

Dichiarazione protocollo n. GE0449016 del 24/12/2009

Planimetria di u.i.u. in Comune di Crocefieschi

Via Alpini

civ. 39

Identificativi Catastali:

Sezione:

Foglio: 8

Particella: 979

Subalterno:

Compilata da:

Boccaleri Stefano

Iscritto all'albo:

Geometri

Prov. Genova

N. 3122

Scheda n. 13


Scala 1:200

**PIANO TERRENO
locale di deposito**

TERRENO IN PROPRIETA'
FOGLIO 10 MAPP. 989

TERRENO IN PROPRIETA'
FOGLIO 10 MAPP. 989


H COLMO 220 cm

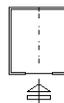

H IMP 200 cm

TERRENO IN PROPRIETA'
FOGLIO 10 MAPP. 989

TERRENO IN PROPRIETA'
FOGLIO 10 MAPP. 989

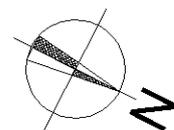

Ultima planimetria in atti

**Agenzia del Territorio
CATASTO FABBRICATI
Ufficio Provinciale di
Genova**

Dichiarazione protocollo n. GE0449016 del 24/12/2009

Planimetria di u.i.u. in Comune di Crocefieschi

Via Alpini

civ. 39

Identificativi Catastali:

Sezione:

Foglio: 8

Particella: 979

Subalterno:

Compilata da:

Boccaleri Stefano

Iscritto all'albo:

Geometri

Prov. Genova


N. 3122

Scheda n. 14

Scala 1:200

PIANO TERRENO
locale di deposito

TERRENO IN PROPRIETA'
FOGLIO 10 MAPP. 989

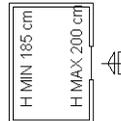

TERRENO IN PROPRIETA'
FOGLIO 10 MAPP. 989

TERRENO IN PROPRIETA'
FOGLIO 8 MAPP. 979



Ultima planimetria in atti

**Agenzia del Territorio
CATASTO FABBRICATI
Ufficio Provinciale di
Genova**

Dichiarazione protocollo n. GE0449016 del 24/12/2009

Planimetria di u.i.u. in Comune di Crocefieschi

Via Alpini

civ. 39

Identificativi Catastali:

Sezione:

Foglio: 8

Particella: 979

Subalterno:

Compilata da:

Boccaleri Stefano

Iscritto all'albo:

Geometri

Prov. Genova

N. 3122

Scheda n. 15

Scala 1:200

**PIANO TERRENO
ALTEZZA INTERNA 205 cm
locale di deposito**


TERRENO IN PROPRIETA'
FOGLIO 10 MAPP. 989

TERRENO IN PROPRIETA'
FOGLIO 10 MAPP. 989



TERRENO IN PROPRIETA'
FOGLIO 10 MAPP. 989

TERRENO IN PROPRIETA'
FOGLIO 10 MAPP. 989

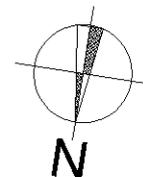

Ultima planimetria in atti

**Agenzia del Territorio
CATASTO FABBRICATI
Ufficio Provinciale di
Genova**

Dichiarazione protocollo n. GE0449016 del 24/12/2009

Planimetria di u.i.u. in Comune di Crocefieschi

Via Alpini

civ. 39

Identificativi Catastali:

Sezione:

Foglio: 8

Particella: 979

Subalterno:

Compilata da:

Boccaleri Stefano

Iscritto all'albo:

Geometri

Prov. Genova

N. 3122

Scheda n. 16

Scala 1:200


PIANO INTERRATO

ALTEZZA INTERNA 350 cm

locali "cisterna idrica" e "cisterna combustibile"


TERRAPIENO
TERRENO IN PROPRIETA'
FOGLIO 10 MAPP. 989

TERRAPIENO
TERRENO IN PROPRIETA'
FOGLIO 10 MAPP. 989

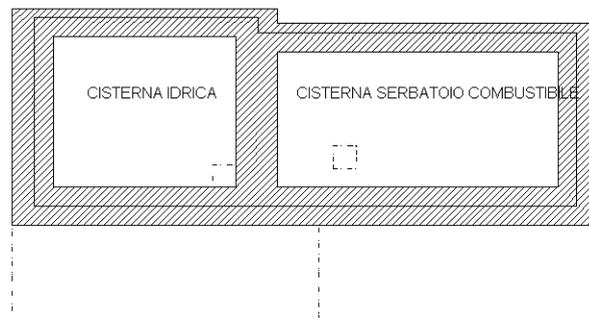

TERRAPIENO
TERRENO IN PROPRIETA'
FOGLIO 10 MAPP. 989

TERRAPIENO
TERRENO IN PROPRIETA'
FOGLIO 10 MAPP. 989

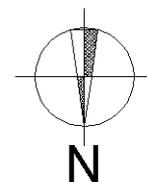

Ultima planimetria in atti

**Agenzia del Territorio
CATASTO FABBRICATI
Ufficio Provinciale di
Genova**

Dichiarazione protocollo n. GE0449016 del 24/12/2009

Planimetria di u.i.u. in Comune di Crocefieschi

Via Alpini

civ. 39

Identificativi Catastali:

Sezione:
Foglio: 8
Particella: 979
Subalterno:

Compilata da:
Boccaleri Stefano
Iscritto all'albo:
Geometri



Prov. Genova

N. 3122

Scheda n. 17

Scala 1:200

**PIANO TERRENO
locale di deposito**

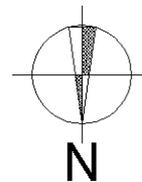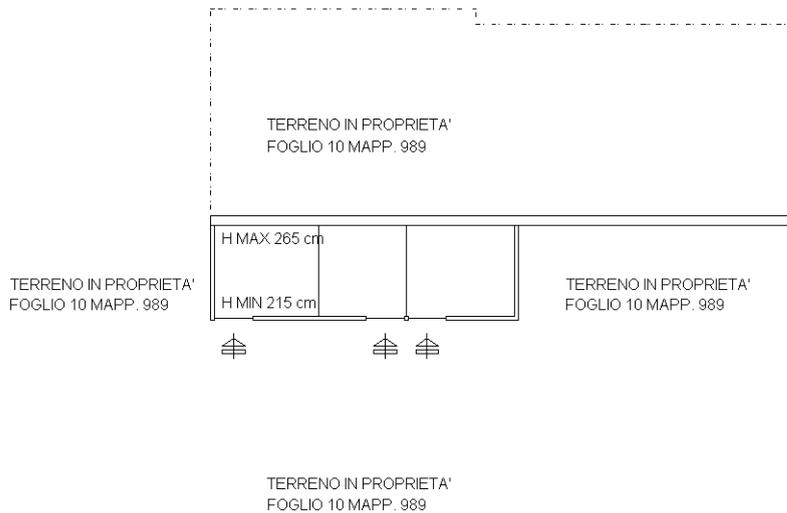

Ultima planimetria in atti

**Agenzia del Territorio
CATASTO FABBRICATI
Ufficio Provinciale di
Genova**

Dichiarazione protocollo n. GE0449016 del 24/12/2009

Planimetria di u.i.u. in Comune di Crocefieschi

Via Alpini

civ. 39

Identificativi Catastali:

Sezione:
Foglio: 8
Particella: 979
Subalterno:

Compilata da:
Boccaleri Stefano
Iscritto all'albo:
Geometri

Prov. Genova

N. 3122

Scheda n. 18


Scala 1:200

**PIANO INTERRATO
H INTERNA 305 CM
"cisterne idriche"**


TERRAPIENO
TERRENO IN PROPRIETA'
FOGLIO 10 MAPP. 989

TERRAPIENO
TERRENO IN PROPRIETA'
FOGLIO 10 MAPP. 989

TERRAPIENO
TERRENO IN PROPRIETA'
FOGLIO 10 MAPP. 989

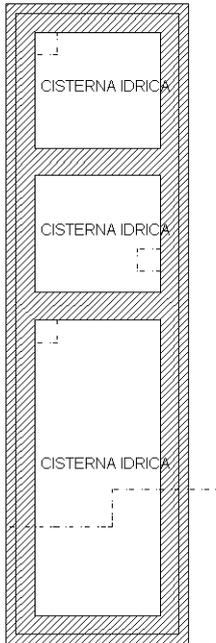

TERRAPIENO
TERRENO IN PROPRIETA'
FOGLIO 10 MAPP. 989

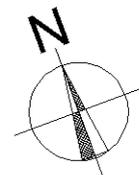

Ultima planimetria in atti

**Agenzia del Territorio
CATASTO FABBRICATI
Ufficio Provinciale di
Genova**

Dichiarazione protocollo n. GE0449016 del 24/12/2009

Planimetria di u.i.u. in Comune di Crocefieschi

Via Alpini

civ. 39

Identificativi Catastali:

Sezione:

Foglio: 8

Particella: 979

Subalterno:

Compilata da:

Boccaleri Stefano

Iscritto all'albo:

Geometri

Prov. Genova

N. 3122

Scheda n. 19


Scala 1:200

PIANO TERRENO locale tecnico


TERRENO IN PROPRIETA'
FOGLIO 10 MAPP. 989

TERRENO IN PROPRIETA'
FOGLIO 10 MAPP. 989

TERRENO IN PROPRIETA'
FOGLIO 10 MAPP. 989

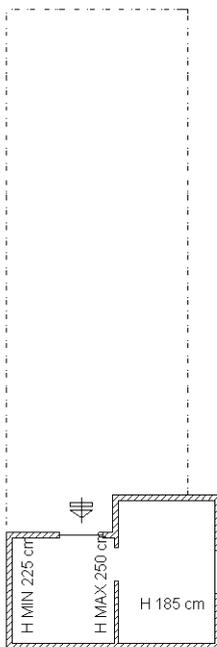

TERRENO IN PROPRIETA'
FOGLIO 10 MAPP. 989

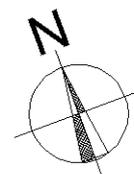

Ultima planimetria in atti